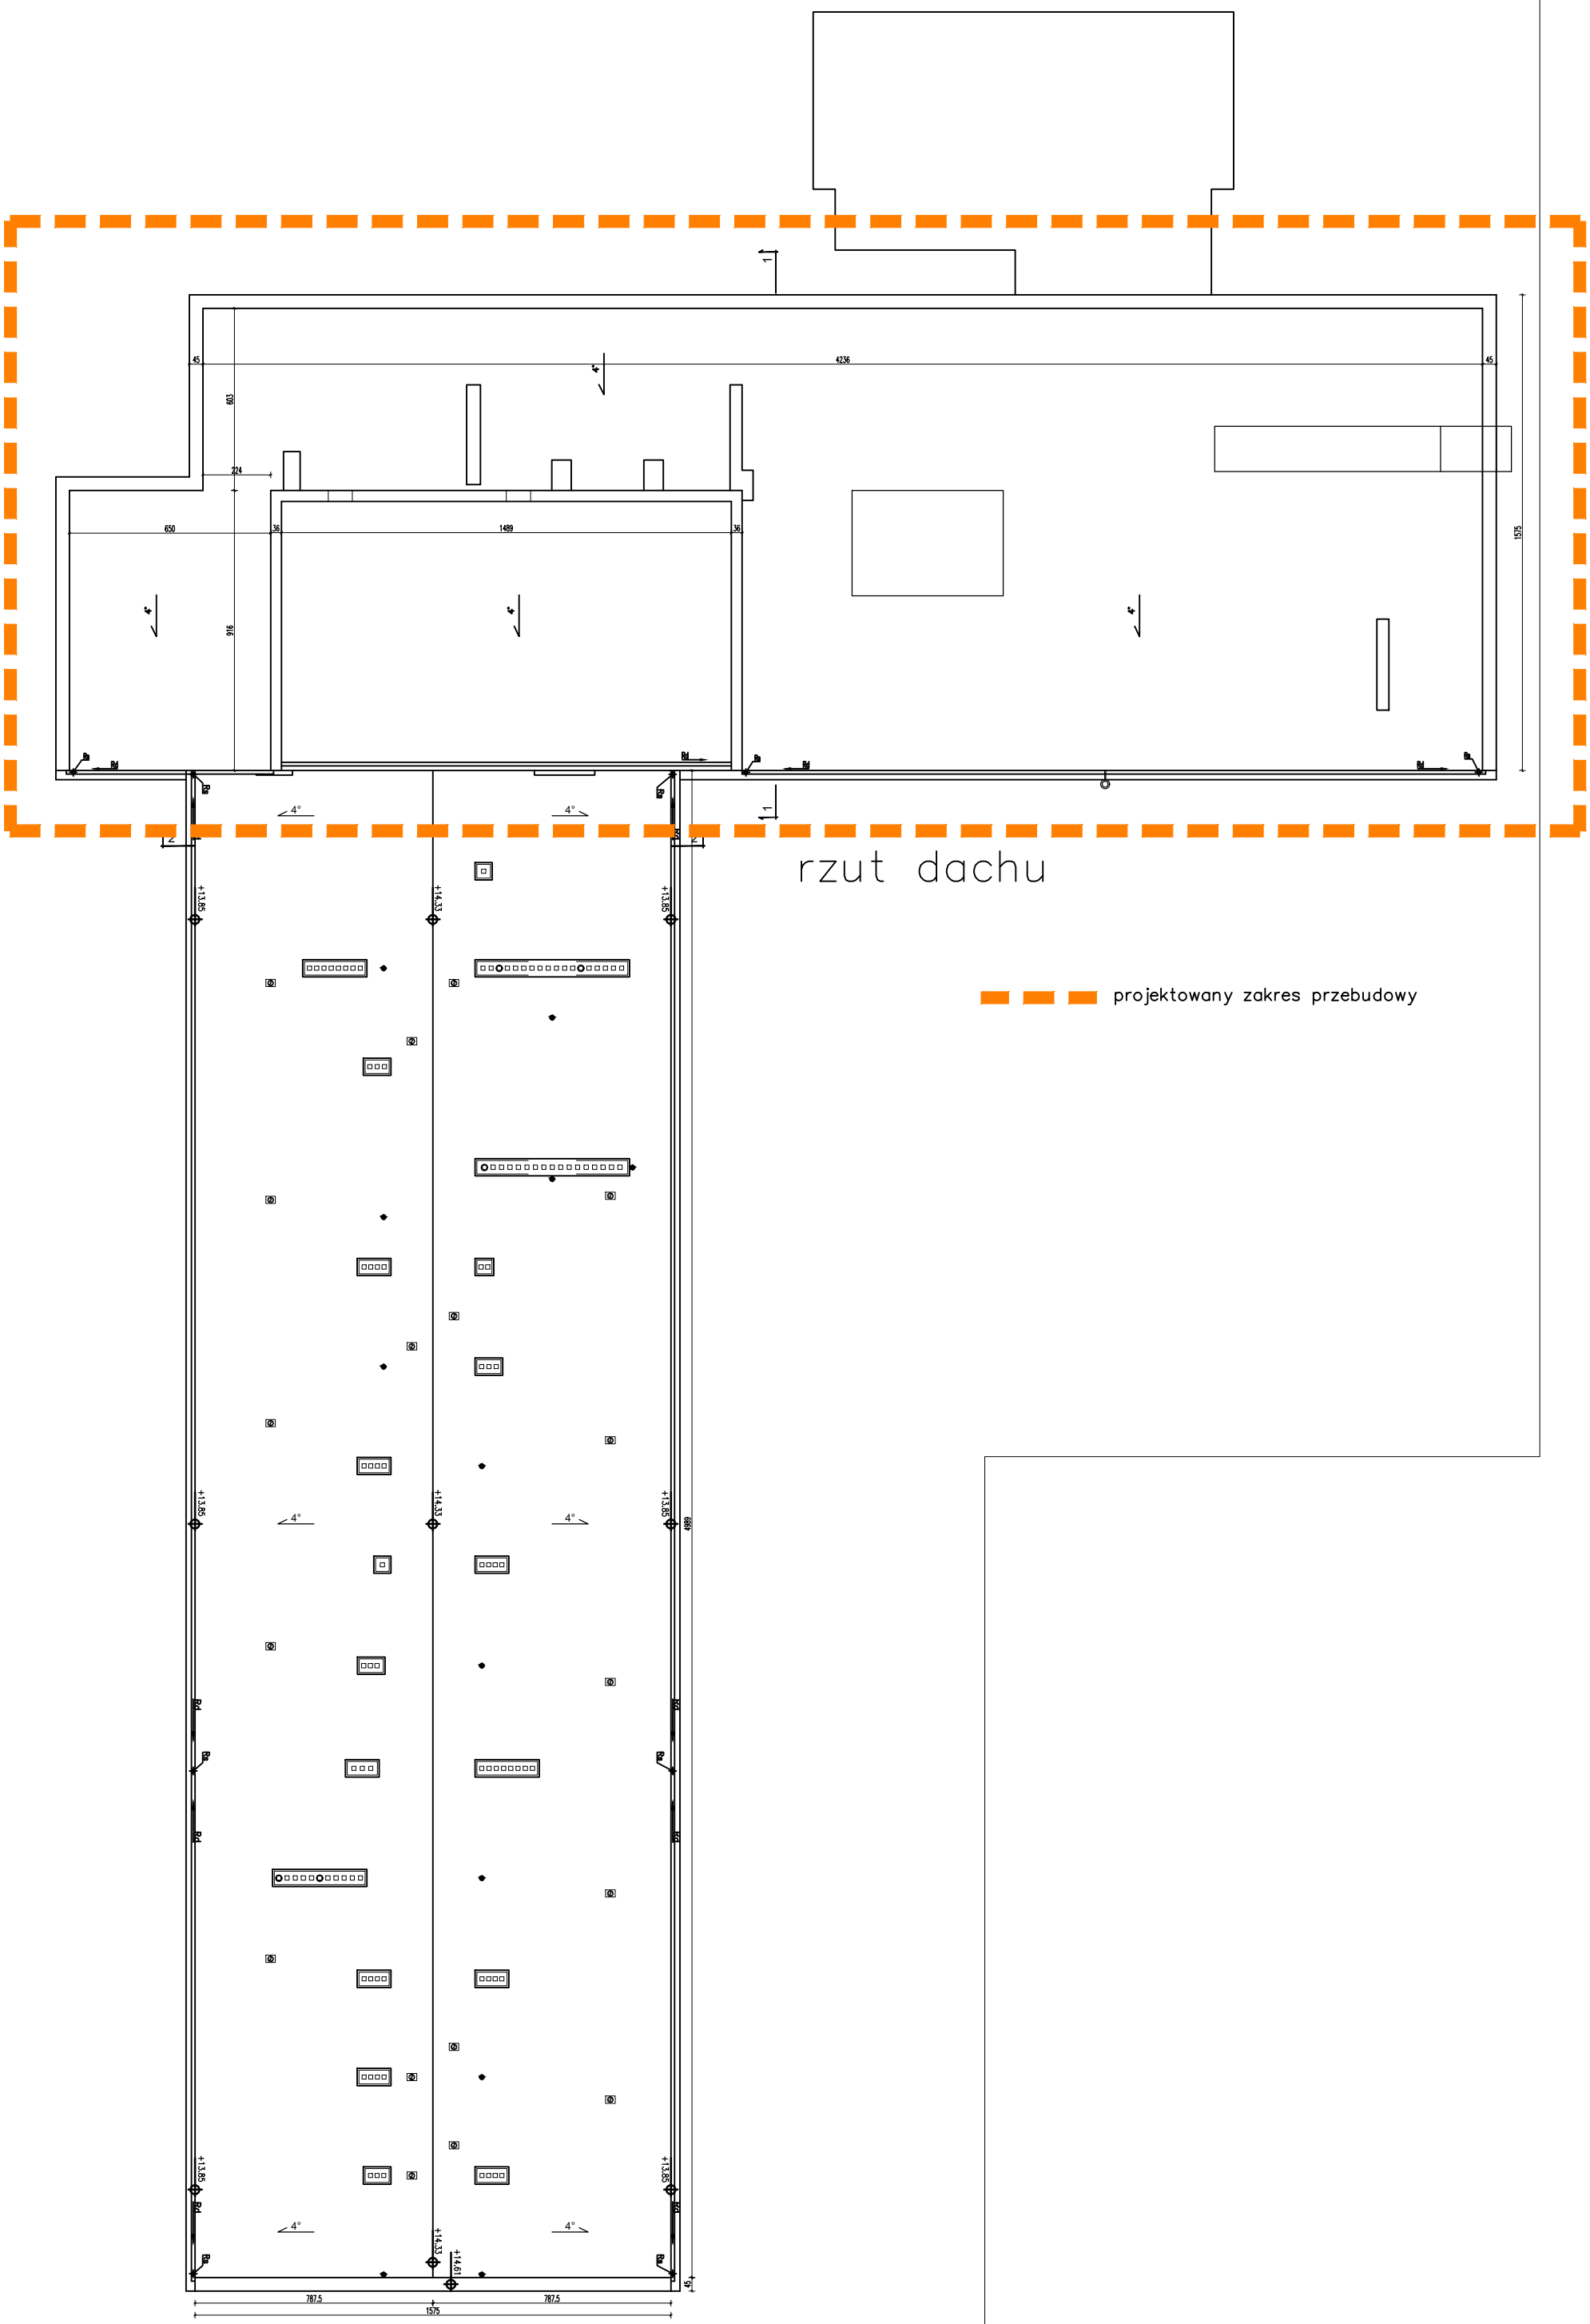
rzut dachu
projektowany zakres przebudowy
4236
45
603
224
650
36
1489
1575
916
4°
+13.85
+14.33
+14.61
787.5
1575