


projektowany zakres nadbudowy

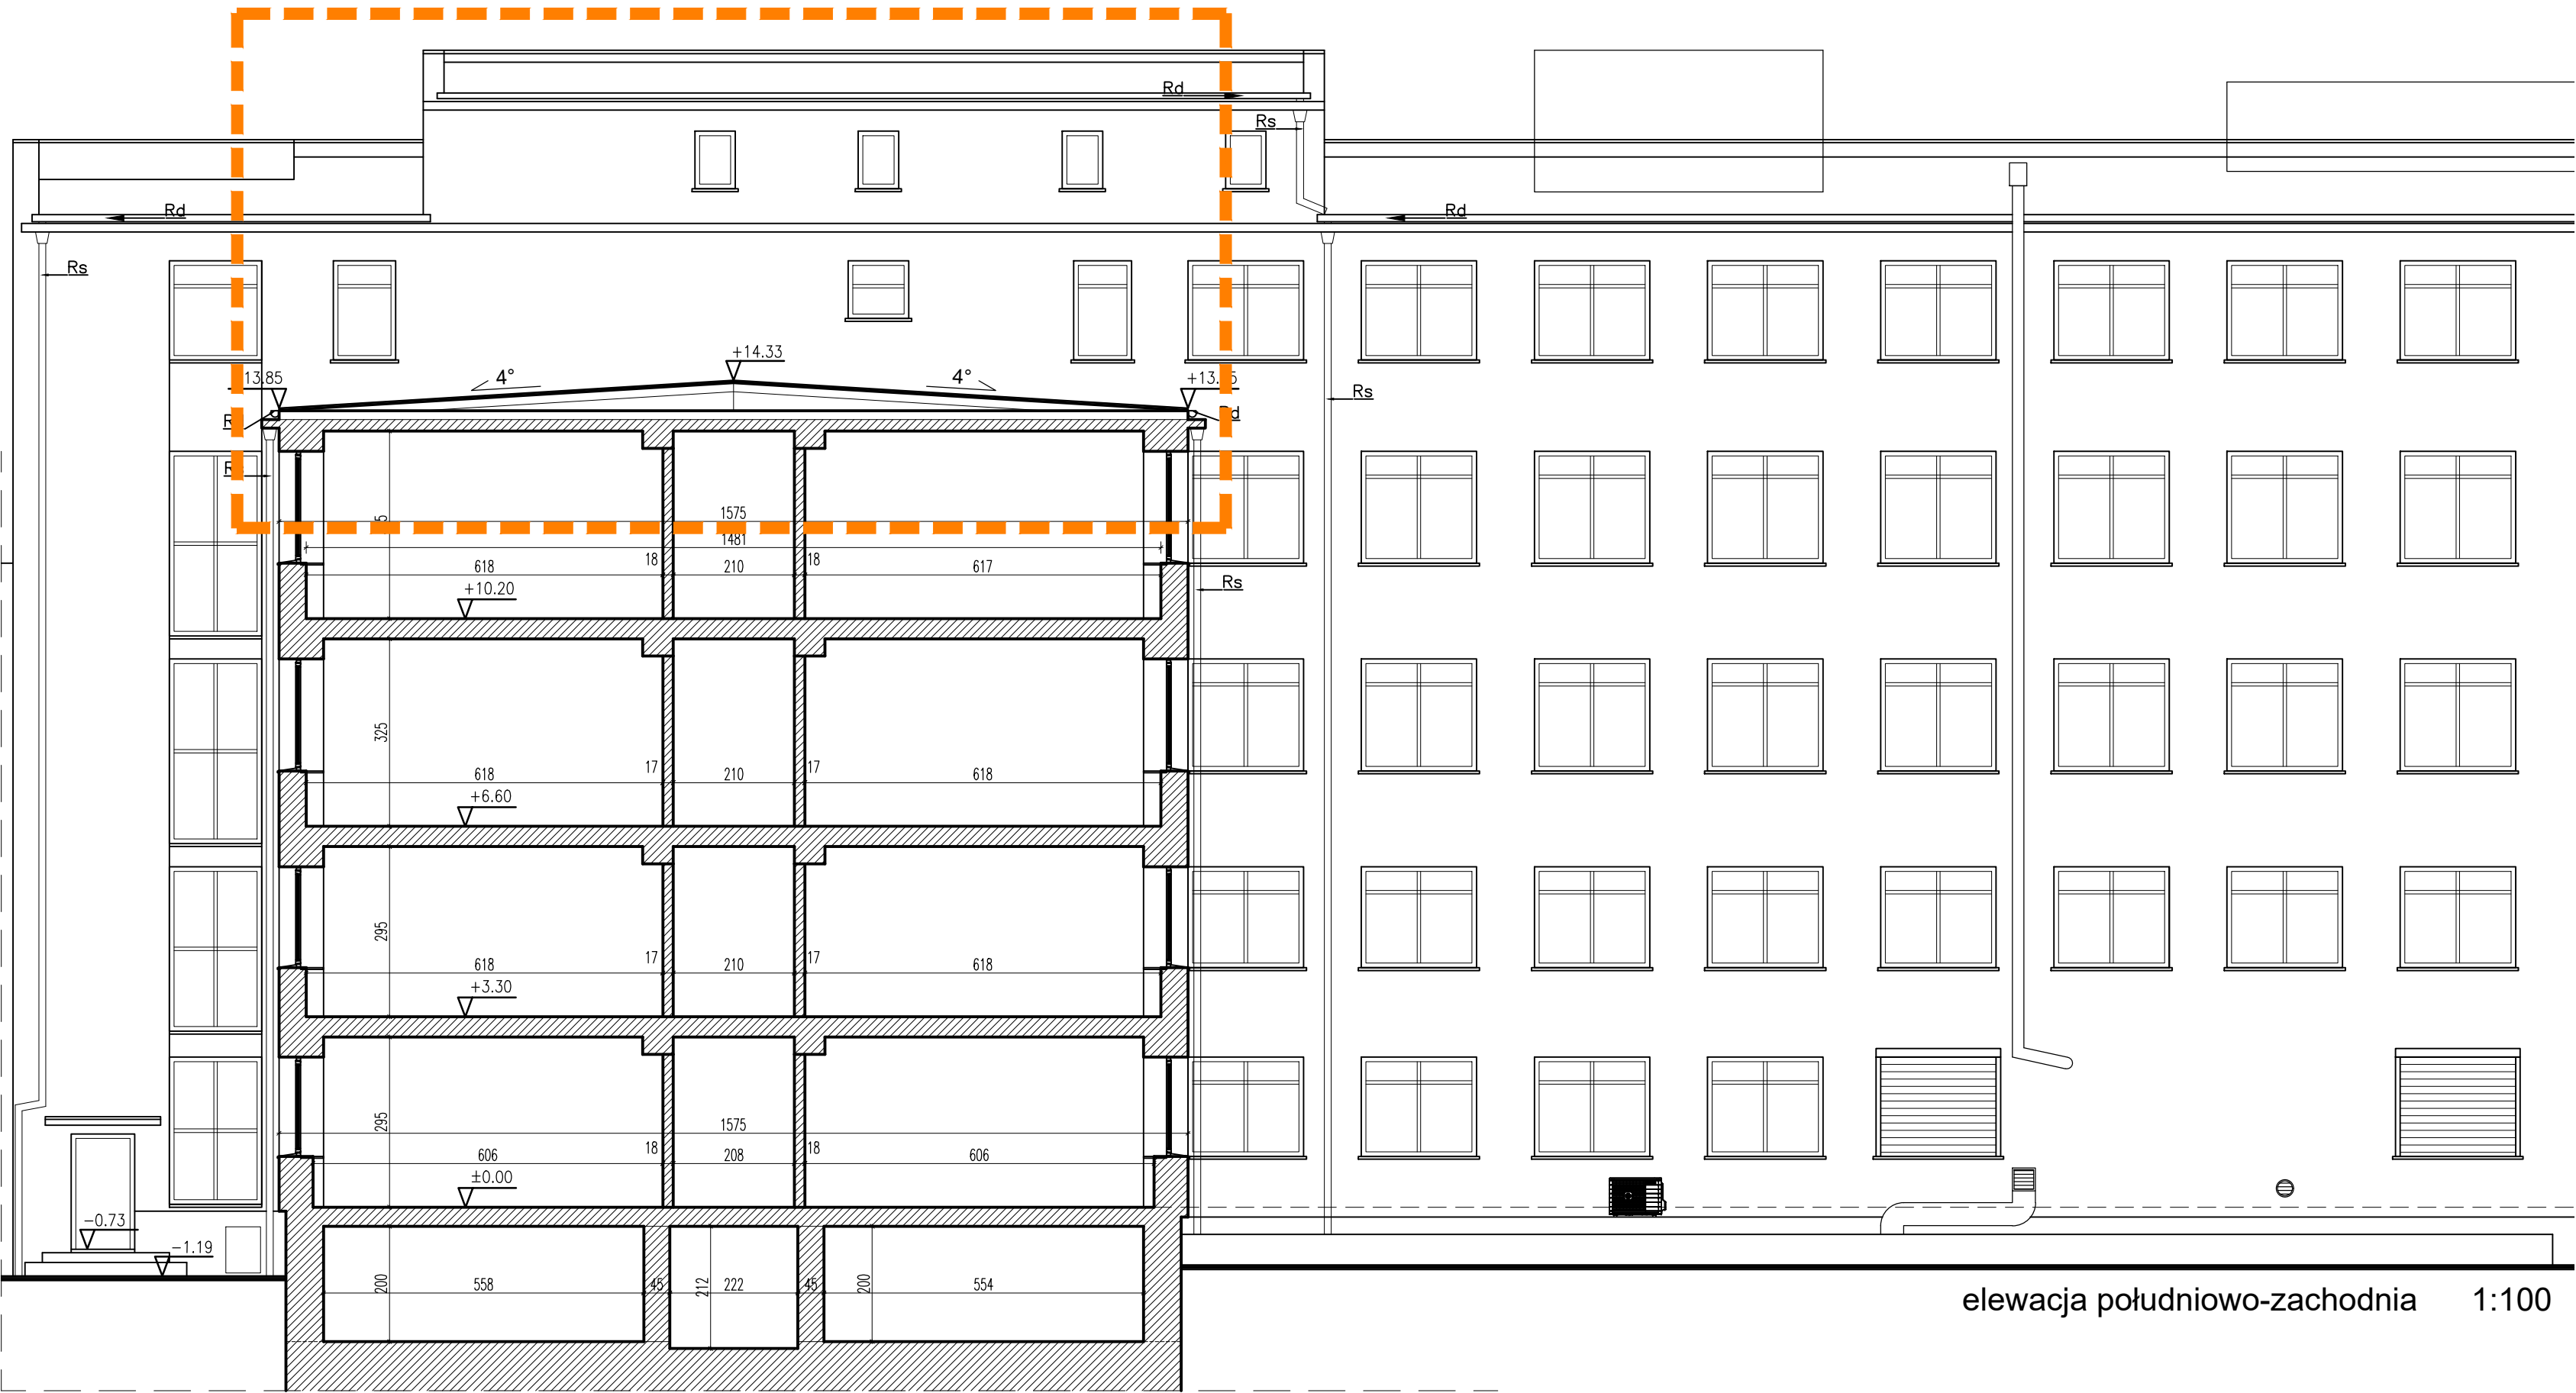

0 0.5 1.0 1.5 2.5 m